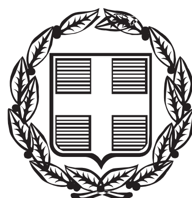


ΕΦΗΜΕΡΙΣ ΤΗΣ ΚΥΒΕΡΝΗΣΕΩΣ

ΤΗΣ ΕΛΛΗΝΙΚΗΣ ΔΗΜΟΚΡΑΤΙΑΣ

ΤΕΥΧΟΣ ΑΝΑΓΚΑΣΤΙΚΩΝ ΑΠΑΛΛΟΤΡΙΩΣΕΩΝ ΚΑΙ ΠΟΛΕΟΔΟΜΙΚΩΝ ΘΕΜΑΤΩΝ **Αρ. Φύλλου 165**

15 Μαΐου 2013

ΠΕΡΙΕΧΟΜΕΝΑ

ΔΙΑΤΑΓΜΑΤΑ

Τροποποίηση του συντελεστή δόμησης των οικοπέδων και του μέγιστου επιτρεπόμενου ύψους των κτιρίων στην περιοχή γύρω από τον αρχαιολογικό χώρο Ακαδημίας Πλάτωνος του ρυμοτομικού σχεδίου Αθηνών. 1

ΑΠΟΦΑΣΕΙΣ

Χαρακτηρισμός ως διατηρητέου του κτιρίου του Α΄ Δημοτικού Σχολείου Προσοτσάνης στην περιοχή Πλατάνι της Προσοτσάνης Δράμας, ιδιοκτησίας του Δήμου Προσοτσάνης και καθορισμός ειδικών όρων και περιορισμών δόμησης αυτού. 2

Κίνηση διαδικασίας σύνταξης «Μελέτης Γενικού Πολεοδομικού Σχεδίου διευρυμένου Δήμου Καρδίτσας». 3

ΔΙΑΤΑΓΜΑΤΑ

(1)

Τροποποίηση του συντελεστή δόμησης των οικοπέδων και του μέγιστου επιτρεπόμενου ύψους των κτιρίων στην περιοχή γύρω από τον αρχαιολογικό χώρο Ακαδημίας Πλάτωνος του ρυμοτομικού σχεδίου Αθηνών.

Ο ΠΡΟΕΔΡΟΣ
ΤΗΣ ΕΛΛΗΝΙΚΗΣ ΔΗΜΟΚΡΑΤΙΑΣ

Έχοντας υπόψη:

1. Τις διατάξεις των άρθρων 152 (παρ. 5) και 160 (παρ. 1 και 2) του Κώδικα Βασικής Πολεοδομικής Νομοθεσίας (Κ.Β.Π.Ν.) που κυρώθηκε με το άρθρο μόνο του από 14-27/7/1999 π.δ/τος (Δ΄ 580).

2. Τις διατάξεις του άρθρου 31 (παρ. 1) του ν. 4067/2012 «Νέος Οικοδομικός Κανονισμός» (Α΄ 79).

3. Τις διατάξεις του άρθρου 14 παρ. 6 του ν. 3028/2002 «Για τη προστασία των Αρχαιοτήτων και εν γένει της Πολιτιστικής Κληρονομιάς» (Α΄ 153).

4. Τις διατάξεις του άρθρου 90 του Κώδικα Νομοθεσίας για την Κυβέρνηση και τα κυβερνητικά όργανα που κυρώθηκε με το άρθρο πρώτο του π.δ/τος 63/2005 (Α΄ 98).

5. Την υπ' αριθ. Υ46/6-7-2012 απόφαση Πρωθυπουργού «Καθορισμός αρμοδιοτήτων του Αναπληρωτή Υπουργού Περιβάλλοντος Ενέργειας και Κλιματικής Αλλαγής Σταύρου Καλαφάτη» (Β΄2101).

6. Την υπ' αριθ. Υ27/28-6-2012 απόφαση Πρωθυπουργού «Καθορισμός αρμοδιοτήτων του Αναπληρωτή Υπουργού Παιδείας και Θρησκευμάτων, Πολιτισμού και Αθλητισμού Κωνσταντίνου Τζαβάρα» (Β΄ 2048).

7. Την υπ' αριθ. 255/45/4-1-1988 απόφαση του Υπουργού Περιβάλλοντος Χωροταξίας και Δημοσίων Έργων «Έγκριση Γενικού Πολεοδομικού Σχεδίου Δήμου Αθηναίων (Ν. Αττικής)» (Δ΄ 80).

8. Τις υπ' αριθ. 357/2010, 1442/2010 και 370/2012 γνωμοδοτήσεις του Δημοτικού Συμβουλίου Αθηναίων.

9. Το υπ' αριθ. 493/2011 έγγραφο της Α.Ε. «Ενοποίηση Αρχαιολογικών Χώρων και Αναπλάσεις Α.Ε.».

10. Την υπ' αριθ. ΥΠΠΟ/ΓΔΑΠΚ/ΑΡΧ/Α1/Φ43/7027/425/29-1-2004 απόφαση του Υπουργού Πολιτισμού «Αναοριοθέτηση Αρχαιολογικού Χώρου της πόλεως των Αθηνών» (Δ"96).

11. Την υπ' αριθ. ΥΠΠΟΤ/ΓΔΑΠΚ/ΑΡΧ/Α1/Φ43/64526/2921/1-8-2011 απόφαση του Υπουργού Πολιτισμού και Τουρισμού «Έγκριση αναοριοθέτησης του Αρχαιολογικού Χώρου της Ακαδημίας Πλάτωνος» (ΑΑΠ 215).

12. Το υπ' αριθ. 7025/2011 έγγραφο της 1ης Εφορείας Βυζαντινών Αρχαιοτήτων του Υπουργείου Πολιτισμού και Τουρισμού.

13. Το υπ' αριθ. ΥΠΠΟΤ/ΓΔΑΠΚ/ΑΡΧ/Α1/Φ03/118443/5023πε/28-3-2012 έγγραφο της Διεύθυνσης Προϊστορικών και Κλασικών Αρχαιοτήτων του Υπουργείου Πολιτισμού και Τουρισμού.

14. Την υπ' αριθ. 134/2010 γνωμοδότηση του Κεντρικού Συμβουλίου Χωροταξίας Οικισμού και Περιβάλλοντος.

15. Το γεγονός ότι από τις κανονιστικές διατάξεις του παρόντος δ/τος δεν προκαλείται δαπάνη σε βάρος του κρατικού προϋπολογισμού και του προϋπολογισμού του οικείου Ο.Τ.Α.

16. Την 77/2013 γνωμοδότηση του Συμβουλίου της Επικρατείας με πρόταση των Αναπληρωτών Υπουργών Περιβάλλοντος Ενέργειας και Κλιματικής Αλλαγής και Παιδείας και Θρησκευμάτων, Πολιτισμού και Αθλητισμού, αποφασίζουμε:

Άρθρο 1

Τροποποιούνται ο συντελεστής δόμησης των οικοπέδων και το μέγιστο επιτρεπόμενο ύψος των κτιρίων στην περιοχή γύρω από τον Αρχαιολογικό χώρο Ακα-

δημίας Πλάτωνος του ρυμοτομικού σχεδίου Αθηνών και καθορίζονται κατά τομείς Ι, ΙΙ και ΙΙΙ, τα όρια των οποίων φαίνονται με συνεχή και διακεκομμένη μαύρη γραμμή στο σχετικό πρωτότυπο διάγραμμα σε κλίμακα 1:5000 που θεωρήθηκε από τον Προϊστάμενο της Διεύθυνσης Τοπογραφικών Εφαρμογών με την υπ' αριθ. 18728/2013 πράξη του και που αντίτυπο του σε φωτοσμίκρυνση δημοσιεύεται με το παρόν διάταγμα και καθορίζονται όπως στις επόμενες παραγράφους:

1. Τομέας Ι

α. Συντελεστής δόμησης: ένα και έξι δέκατα (1,6)

β. Μέγιστο επιτρεπόμενο ύψος κτιρίων: δώδεκα μέτρα (12,00μ.)

Το όριο του τομέα Ι, που τέμνει οικοδομικά τετράγωνα, βρίσκεται σε βάθος 55 μέτρων από την παράλληλη προς τα έσω του τομέα ρυμοτομική γραμμή.

2. Τομέας ΙΙ

α. Συντελεστής δόμησης: δύο και ένα δέκατο (2,1)

β. Μέγιστο επιτρεπόμενο ύψος κτιρίων δεκαπέντε μέτρα (15,00 μ.)

3. Σε περίπτωση κατά την οποία οικόπεδο εμπίπτει εντός των ορίων δύο τομέων, κατά τη δόμησή του δύναται να υλοποιήσει το μεγαλύτερο ύψος κτιρίου.

Άρθρο 2

Η ισχύς του παρόντος διατάγματος αρχίζει από τη δημοσίευσή του στην Εφημερίδα της Κυβερνήσεως.

Στον Υπουργό Περιβάλλοντος, Ενέργειας και Κλιματικής Αλλαγής αναθέτουμε τη δημοσίευση και εκτέλεση του παρόντος διατάγματος.

Αθήνα, 29 Απριλίου 2013

Ο ΠΡΟΕΔΡΟΣ ΤΗΣ ΔΗΜΟΚΡΑΤΙΑΣ

ΚΑΡΟΛΟΣ ΓΡ. ΠΑΠΟΥΛΙΑΣ

ΟΙ ΑΝΑΠΛΗΡΩΤΕΣ ΥΠΟΥΡΓΟΙ


ΠΑΙΔΕΙΑΣ ΚΑΙ ΘΡΗΣΚΕΥΜΑΤΩΝ, ΠΟΛΙΤΙΣΜΟΥ ΚΑΙ ΑΘΛΗΤΙΣΜΟΥ	ΠΕΡΙΒΑΛΛΟΝΤΟΣ, ΕΝΕΡΓΕΙΑΣ ΚΑΙ ΚΛΙΜΑΤΙΚΗΣ ΑΛΛΑΓΗΣ
ΚΩΝΣΤΑΝΤΙΝΟΣ ΤΖΑΒΑΡΑΣ	**ΣΤΑΥΡΟΣ ΚΑΛΑΦΑΤΗΣ**

ΥΠΟΥΡΓΕΙΟ ΠΕΡΙΒΑΛΛΟΝΤΟΣ ΕΝΕΡΓΕΙΑΣ & ΚΛΙΜΑΤΙΚΗΣ ΑΛΛΑΓΗΣ			
Γενική Διεύθυνση Πολεοδομίας Διεύθυνση Πολεοδομικού Σχεδιασμού			
ΘΕΜΑ :	Δήμος Αθηναίων Καθορισμός Τομέων και συντελεστών δόμησης και υψών στην περιοχή γύρω από το Αρχαιολογικό Άλσος της Ακαδημίας Πλάτωνος		
ΧΡΟΝΟΣ ΜΕΛΕΤΗΣ:	ΝΟΕΜΒΡΙΟΣ 2009		Κλίμακα: 1:5000
ΥΠΟΜΝΗΜΑ:	I , II	Τομέας	
	▬▬ ▪▪▪	Όριο Τομέα	
	xxxxxxxx	Όριο Αρχαιολογικού Άλσους Ακαδημίας Πλάτωνος (ενδεικτικά) (ΥΠΠΟΤ/ΓΔΑΠΚ/ΑΡΧ/Α1/Φ43/64526/2921/2011 – ΦΕΚ 215 ΑΑΠ/24.8.2011)	

ΕΘΝΙΚΟ ΤΥΠΟΓΡΑΦΕΙΟ
Για τεχνικούς λόγους στο σχεδιάγραμμα, έγινε σμίκρυνση, κατά ποσοστό 37%

Αρ. Φακ. 42/13
σχ. 1

ΥΠΟΥΡΓΕΙΟ ΠΕΡΙΒΑΛΛΟΝΤΟΣ
ΕΝΕΡΓΕΙΑΣ & ΚΛΙΜΑΤΙΚΗΣ ΑΛΛΑΓΗΣ
ΑΡΙΘ. ΠΡΑΞΕΩΣ Γ. 18728/13
ΣΥΝΟΔΕΥΕΙ ΤΟ Π. ΔΙΑΤΑΓΜΑ ΠΟΥ Τροποποίηση του συντελεστή δόμησης των οικοπέδων και του μέγιστου επιτρεπόμενου ύψους των κτιρίων στην περιοχή γύρω από τον αρχαιολογικό χώρο Ακαδημίας Πλάτωνος του ρυμοτομικού σχεδίου Αθηνών
ΑΘΗΝΑ 29 Απριλίου 2013
Ο Δ/ΝΤΗΣ
Α. ΜΕΘΕΝΙΤΗΣ

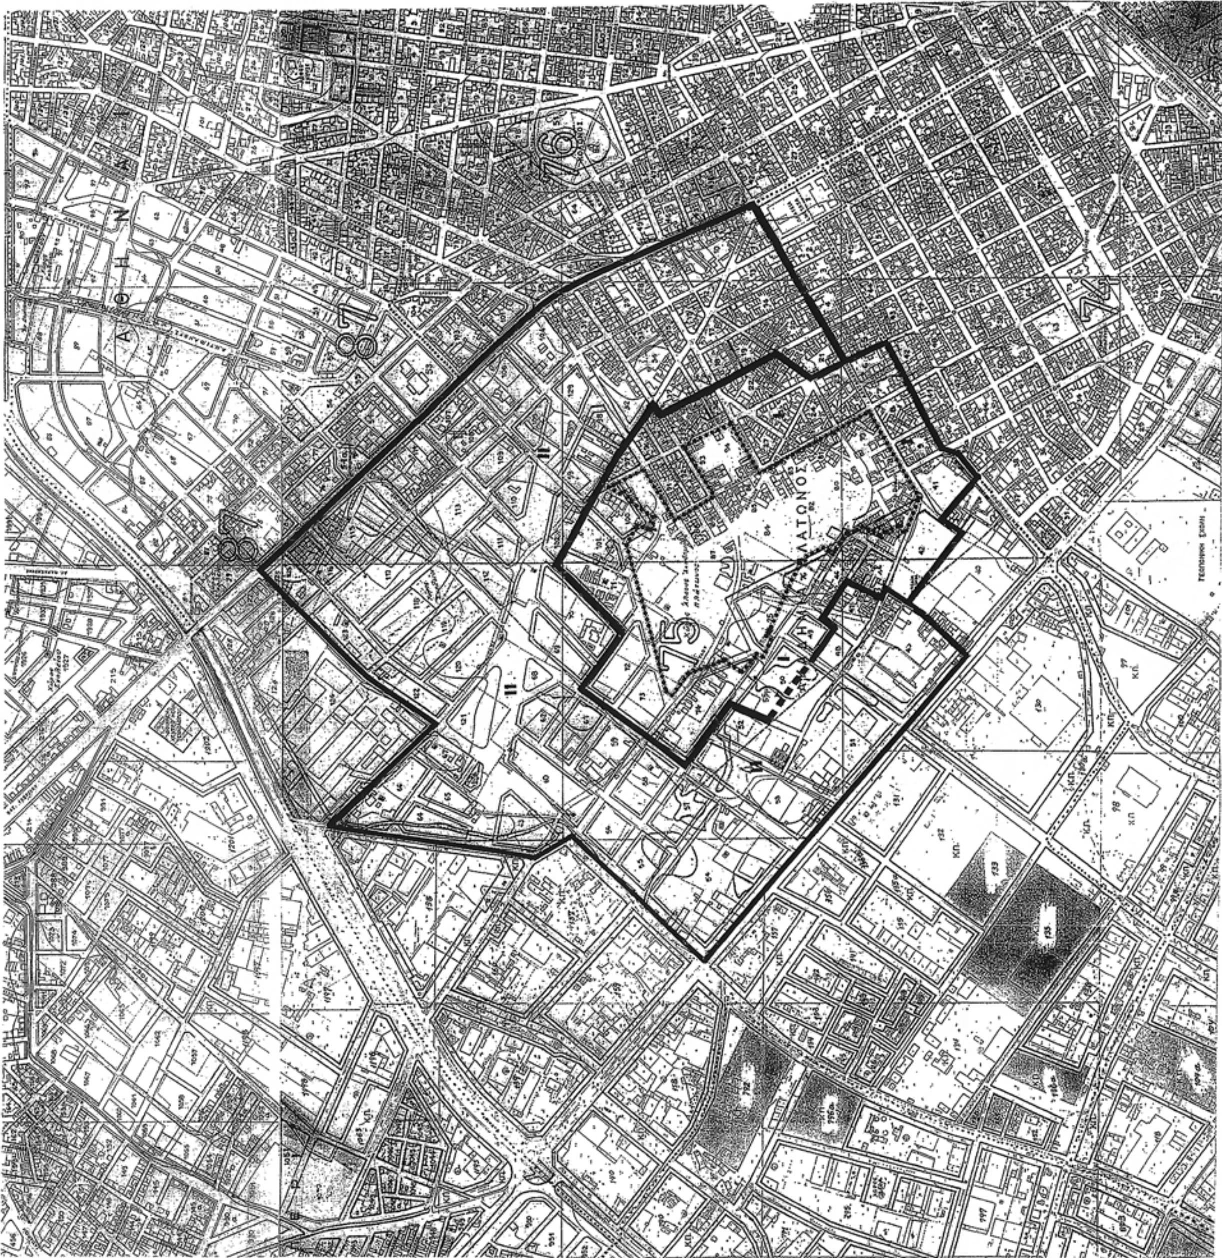

ΑΠΟΦΑΣΕΙΣ

Αριθ. 1351 (2)

Χαρακτηρισμός ως διατηρητέου του κτιρίου του Α΄ Δημοτικού Σχολείου Προσοτσάνης στην περιοχή Πλατάνι της Προσοτσάνης Δράμας, ιδιοκτησίας του Δήμου Προσοτσάνης και καθορισμός ειδικών όρων και περιορισμών δόμησης αυτού.

Ο ΥΠΟΥΡΓΟΣ
ΜΑΚΕΔΟΝΙΑΣ ΚΑΙ ΘΡΑΚΗΣ

Έχοντας υπόψη:

1. Τις διατάξεις:

α) Του Ν. 4067/2012 (ΦΕΚ 79Α΄) «Νέος Οικοδομικός Κανονισμός» και ειδικότερα του άρθρου 6 αυτού.

β) Του Π.Δ. 358/1986 (ΦΕΚ 158Α΄) «Καθορισμός αρμοδιοτήτων Υπουργείου Βόρειας Ελλάδας» και ειδικότερα του άρθρου 2 παρ. δ (αα), που αναφέρεται στο χαρακτηρισμό κτιρίων ως διατηρητέων ή οικισμών ή τμημάτων αυτών ως παραδοσιακών.

γ) Των άρθρων 54 και 90, του Π.Δ. 63/2005 «Κωδικοποίηση της νομοθεσία για την Κυβέρνηση και τα Κυβερνητικά όργανα» (ΦΕΚ Α΄ 98/22-4-2005).

δ) Του ΠΔ 85/2012 (ΦΕΚ 141/Α΄/21-6-12) και ειδικότερα του άρθρ. 7 που αναφέρεται στην επανίδρυση του Υπουργείου Μακεδονίας και Θράκης με το σύνολο των υπηρεσιών, αρμοδιοτήτων, οργάνων, θέσεων και προσωπικού που έχει η υφιστάμενη κατά την έκδοση του ΠΔ/τος Γενική Γραμματεία Μακεδονίας- Θράκης του πρώην Υπουργείου Ανάπτυξης, Ανταγωνιστικότητας και Ναυτιλίας και των φορέων που αυτή επόπτευε, η οποία και καταργείται.

2. Τη γνωμοδότηση της αρμόδιας ΕΠΑΕ, η οποία με την υπ' αριθ. 21/7.03.2012 πράξη της γνωμοδοτεί θετικά για το χαρακτηρισμό του κτιρίου αυτού ως διατηρητέου.

3. Την από 24-09-12 αιτιολογική έκθεση του Υπουργείου Μακεδονίας και Θράκης για τον χαρακτηρισμό ως διατηρητέου του εν λόγω κτιρίου.

4. Τα υπ' αριθ. 25981/03-10-2012 (ΥΜΑΘ 3325/08-10-2012) και 28099/05-11-2012 (ΥΜΑΘ 3913/09-1-2012) έγγραφα του Δήμου Προσοτσάνης που αφορούν αποστολή των αποδεικτικών τοιχοκόλλησης και καθαίρεσης αντίστοιχα.

5. Το υπ' αριθ. 28099/05-11-2012 (ΥΜΑΘ 3913/09-1-2012) έγγραφο του Δήμου Προσοτσάνης που αφορά αποστολή δημοσίευσης πρόσκλησης προς τους ενδιαφερόμενους σε μία τοπική εφημερίδα, στις 05-10-2012.

6. Το γεγονός ότι ο ιδιοκτήτης του κτιρίου, ο Δήμος Προσοτσάνης, με το υπ' αριθ. 25981/03-10-2012 (ΥΜΑΘ 3325/08-10-2012) έγγραφο του,συμφωνεί με την από 24-09-2012 αιτιολογική έκθεση.

7. Τη γνωμοδότηση του Κεντρικού Συμβουλίου Αρχιτεκτονικής στην 5η/01-03-2013 (πράξη 26η) συνεδρίαση του υπέρ του χαρακτηρισμού ως διατηρητέου του κτιρίου του Α΄ Δημοτικού Σχολείου Προσοτσάνης στην περιοχή Πλατάνι της Προσοτσάνης Δράμας, αποφασίζουμε:

1. Χαρακτηρίζεται ως διατηρητέο το κτίριο του Α΄ Δημοτικού Σχολείου Προσοτσάνης, στην περιοχή Πλατάνι της Προσοτσάνης Δράμας, ιδιοκτησίας του Δήμου Προσοτσάνης όπως φαίνεται στο συνημμένο τοπογραφικό διάγραμμα,θεωρημένο από τη Διεύθυνση Περιβάλλοντος και Υποδομών του ΥΜΑΘ για τους παρακάτω λόγους:

α) Το κτίριο είναι αξιόλογο με ιδιαίτερα αρχιτεκτονικά και μορφολογικά στοιχεία.

β) Αποτελεί σημαντικό κτίριο της περιοχής, συνδεδεμένο με την ιστορία της περιοχής και σχολική παιδεία των κατοίκων αλλά και τη νεότερη ιστορία της χώρας.

γ) Διαθέτει στοιχεία του νεοκλασσικισμού και του εκλεκτικισμού της εποχής των αρχών του 20ου αιώνα στην Μακεδονία.

δ) Είναι έργο του αρχιτέκτονα Ξ. Παιονίδη ενός σημαντικού αρχιτέκτονα νεοκλασικισμού και του εκλεκτικισμού στη Θεσσαλονίκη των αρχών του 20ου αιώνα.

ε) Βρίσκεται σε ιδιαίτερα κεντρικό σημείο της περιοχής και συμβάλλει στην ανάδειξη της εικόνας του οικιστικού τοπίου.

2. Επιτρέπεται και είναι επιθυμητή η αποκατάσταση στην αρχική μορφή των μεταγενέστερων επεμβάσεων που αλλοιώνουν σήμερα το κτίριο π.χ. εξωτερικά κουφώματα, ψευδοροφές, εσωτερικά ψευδοδάπεδα, εσωτερικές διαρυθμίσεις, εσωτερικές και εξωτερικές βαφές.

3. Στο χαρακτηριζόμενο διατηρητέο κτίριο απαγορεύεται κάθε αφαίρεση, αλλοίωση ή καταστροφή των επί μέρους αρχιτεκτονικών ή διακοσμητικών στοιχείων του και γενικά κάθε επέμβαση που θίγει τον αρχιτεκτονικό χαρακτήρα και αλλοιώνει τη μορφή του.

4. Επιτρέπεται η επισκευή, ο εκσυγχρονισμός των εγκαταστάσεων, η στατική ενίσχυση, η εσωτερική επέμβαση στη διαρρύθμιση του κτιρίου για λόγους στατικούς και λειτουργικούς, χωρίς αλλοίωση του αρχιτεκτονικού και μορφολογικού του χαρακτήρα και των βασικών αρχών της σύνθεσης του.

5. Απαγορεύεται η τοποθέτηση φωτεινών ή μη επιγραφών και διαφημίσεων στις στέγες και στις όψεις του διατηρητέου κτιρίου, πλην των αναγκαίων, περιορισμένων διαστάσεων επιγραφών, στην ελληνική γλώσσα, που υποδηλώνουν τη χρήση του.

6. Για κάθε επέμβαση στο εσωτερικό ή στο εξωτερικό του διατηρητέου κτιρίου, για κάθε τοποθέτηση μικροεπιγραφών, απαιτείται ο έλεγχος της μελέτης από το αρμόδιο Συμβούλιο Αρχιτεκτονικής και η έγκριση αυτής από τη αρμόδια Δ/νση Περιβάλλοντος και Υποδομών του Υπουργείου Μακεδονίας -Θράκης εκτός εάν εμπίπτει στην εγκύκλιο 1714/24-06-2011 της Γ.Γ.ΜΑ.Θ.

7. Κάλυψη δαπάνης: Από τις διατάξεις αυτής της απόφασης δεν προκαλείται δαπάνη σε βάρος του κρατικού προϋπολογισμού ή του προϋπολογισμού του οικείου Ο.Τ.Α.


8. Η ισχύς της απόφασης αυτής αρχίζει από τη δημοσίευσή της στην Εφημερίδα της Κυβερνήσεως.

Η απόφαση αυτή να δημοσιευθεί στην Εφημερίδα της Κυβερνήσεως.

Θεσσαλονίκη, 29 Απριλίου 2013

Ο ΥΠΟΥΡΓΟΣ

ΘΕΟΔΩΡΟΣ ΚΑΡΑΟΓΛΟΥ

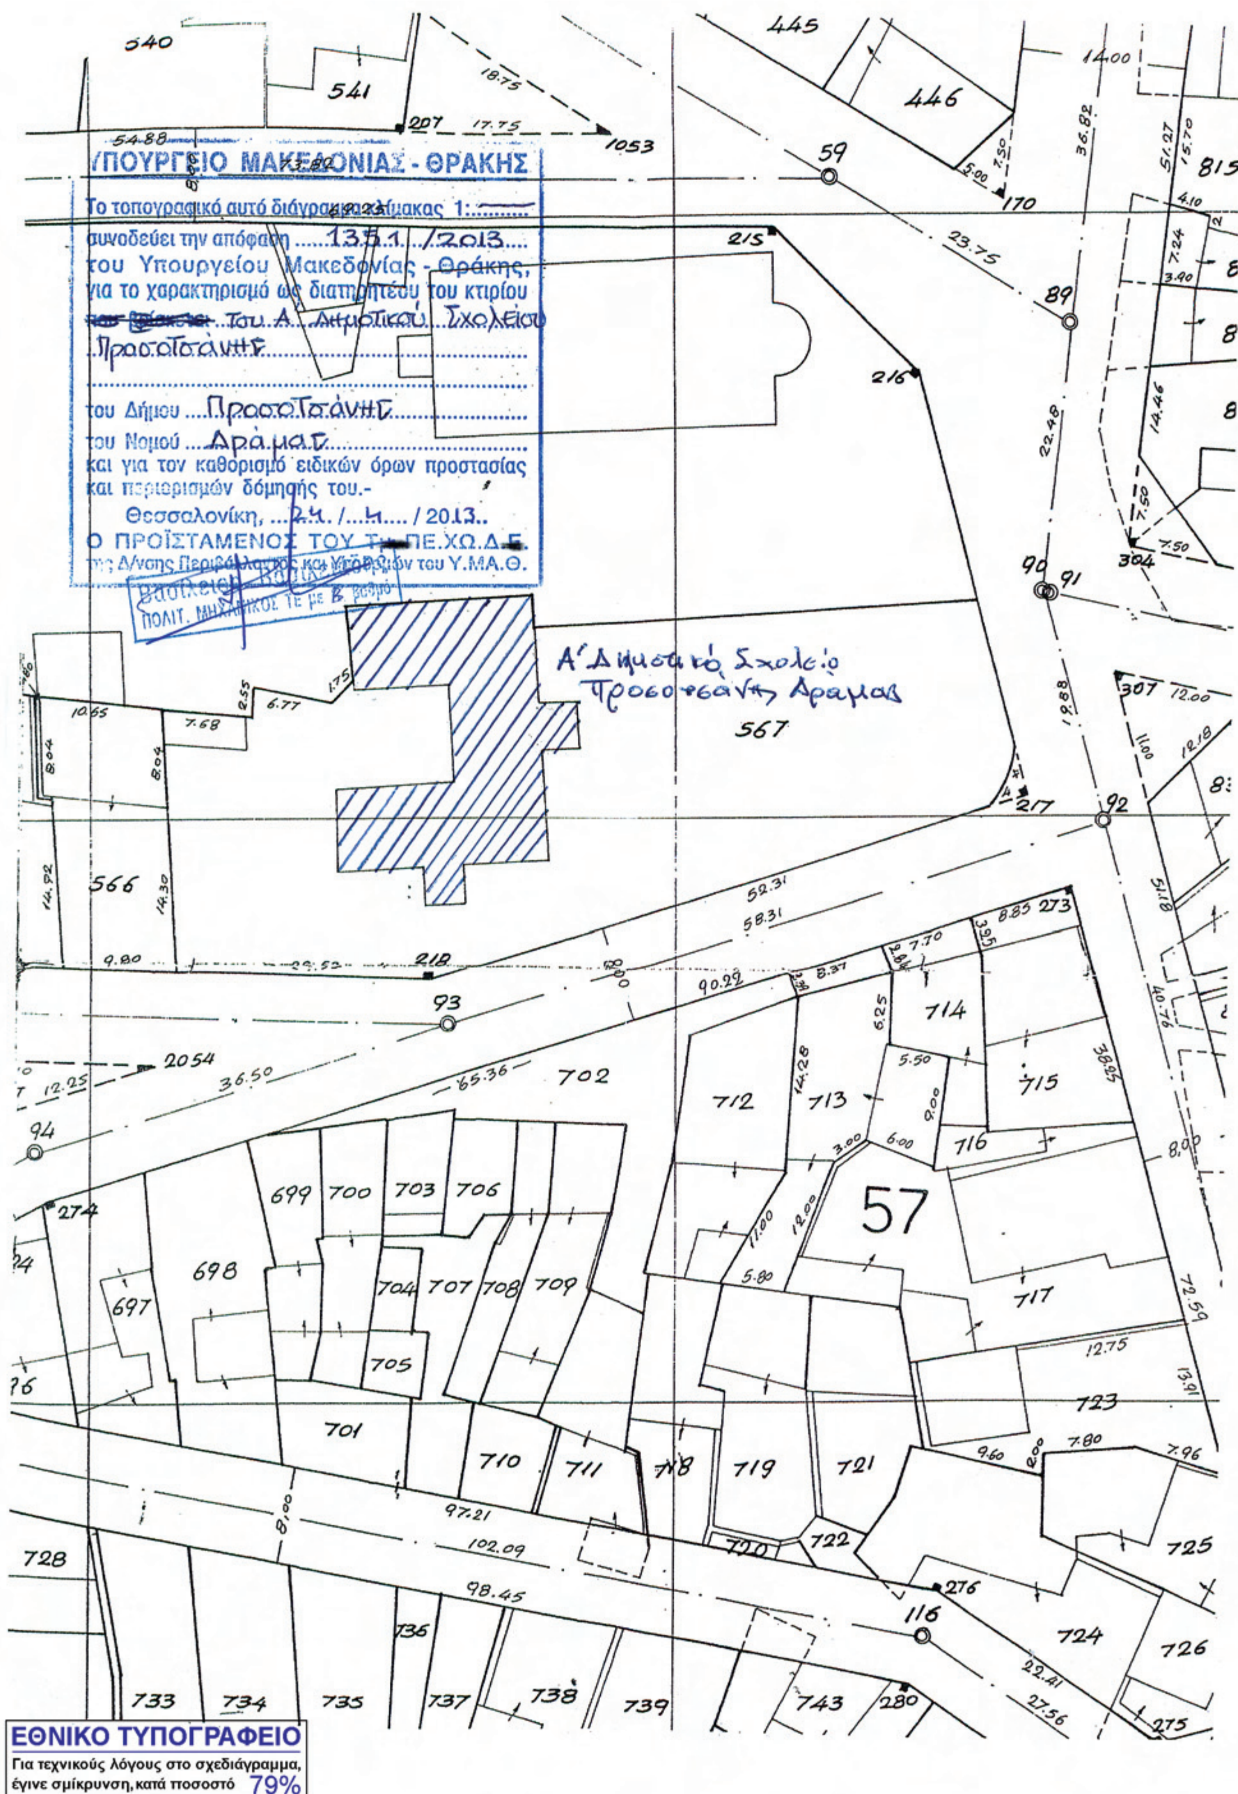
ΥΠΟΥΡΓΕΙΟ ΜΑΚΕΔΟΝΙΑΣ - ΘΡΑΚΗΣ
Το τοπογραφικό αυτό διάγραμμα κλίμακας 1:
συνοδεύει την απόφαση 1351/2013
του Υπουργείου Μακεδονίας - Θράκης,
για το χαρακτηρισμό ως διατηρητέου του κτιρίου
του Α Δημοτικού Σχολείου
Προσοτσάνης
του Δήμου Προσοτσάνης
του Νομού Δράμας
και για τον καθορισμό ειδικών όρων προστασίας
και περιορισμών δόμησής του.-
Θεσσαλονίκη, 24/4/2013
Ο ΠΡΟΪΣΤΑΜΕΝΟΣ ΤΟΥ Τ ΠΕ.ΧΩ.Δ.Ε.
Α΄ Δημοτικό Σχολείο
Προσοτσάνης Δράμας
567
57
ΕΘΝΙΚΟ ΤΥΠΟΓΡΑΦΕΙΟ
Για τεχνικούς λόγους στο σχεδιάγραμμα,
έγινε σμίκρυνση, κατά ποσοστό 79%

Αριθ. 1327/67593 (3)

Κίνηση διαδικασίας σύνταξης «Μελέτης Γενικού Πολεοδομικού Σχεδίου διευρυμένου Δήμου Καρδίτσας».

Η ΓΕΝΙΚΗ ΓΡΑΜΜΑΤΕΑΣ
ΑΠΟΚΕΝΤΡΩΜΕΝΗΣ ΔΙΟΙΚΗΣΗΣ
ΘΕΣΣΑΛΙΑΣ - ΣΤΕΡΕΑΣ ΕΛΛΑΔΑΣ

Έχοντας υπόψη:

1. Τις διατάξεις του Ν. 2508/1997 (124/Α) «Βιώσιμη οικιστική ανάπτυξη των πόλεων...» και ειδικότερα τα άρθρα 4 & 5 αυτού.

2. Τις διατάξεις του Ν. 1337/1983 (33/Α) «Επέκταση πολεοδομικών σχεδίων, οικιστική ανάπτυξη και σχετικές ρυθμίσεις», και ειδικότερα το άρθρο 3 αυτού.

3. Τις διατάξεις του Ν. 2503/1997 (107/Α) «Διοίκηση, οργάνωση, στελέχωση της Περιφέρειας, ...».

4. Τις διατάξεις του Ν. 3852/2010 (87 Α΄) «Νέα Αρχιτεκτονική της Αυτοδιοίκησης και της Αποκεντρωμένης Διοίκησης-Πρόγραμμα Καλλικράτης».

5. Τις διατάξεις του Π.Δ. 138/2010 (213 Α΄) «Οργανισμός της Αποκεντρωμένης Διοίκησης Θεσσαλίας-Στερεάς Ελλάδας»,

6. Τις διατάξεις του Ν. 2831/2000 άρθρο 29 (140/Α) «Τροποποίηση των διατάξεων του Ν. 1577/85 και άλλες πολεοδομικές ρυθμίσεις».

7. Το γεγονός ότι σύμφωνα με το άρθρ. 2, του Ν 3852/10, ο Δήμος Καρδίτσας αποτελεί πλέον Δημοτική Ενότητα του Δήμου Καρδίτσας που συστήθηκε εκ νέου με το άρθρ. 1, του ιδίου νόμου,

8. Την υπ' αριθ. 7360/6-12-10 απόφαση Γενικού Γραμματέα Περιφέρειας Θεσσαλίας, με θέμα 1η Τροποποίηση απόφασης ένταξης Πράξης «Μελέτη Γενικού Πολεοδομικού Σχεδίου διευρυμένου Δήμου Καρδίτσας», στο Επιχειρησιακό Πρόγραμμα «Θεσσαλίας-Στερεάς Ελλάδος-Ηπείρου 2007-20013».

9. Την υπ' αριθ. 37/2013 απόφαση του Δημοτικού Συμβουλίου Δήμου Καρδίτσας περί έγκρισης της κίνησης της διαδικασίας σύνταξης της μελέτης του «ΓΠΣ διευρυμένου Δήμου Καρδίτσας» και τον συνοδεύοντα αυτήν χάρτη σε κλίμακα 1:50000, όπου απεικονίζονται τα Διοικητικά Όρια της Δημοτικής Ενότητας Καρδίτσας.

10. Τα υπ' αριθ. 2189/15-3-13 & 2536/3-4-13 έγγραφα του Δήμου Καρδίτσας.

11. Τις διατάξεις του Ν. 3861/10 (112 Α΄) «Ενίσχυση της διαφάνειας με την υποχρέωση ανάρτηση νόμων και πράξεων των κυβερνητικών, διοικητικών και αυτοδιοικητικών οργάνων στο διαδίκτυο "Πρόγραμμα Διαύγεια" και άλλες διατάξεις».

12. Το γεγονός ότι από τις κανονιστικές διατάξεις αυτής της απόφασης δεν προκαλείται δαπάνη σε βάρος του Δημοσίου κατά τις διατάξεις του άρθρ. 90, του ΠΔ 63/2005 (98 Α), αποφασίζουμε:


Την κίνηση της διαδικασίας σύνταξης «Μελέτης Γενικού Πολεοδομικού Σχεδίου Διευρυμένου Δήμου Καρδίτσας», που πρόκειται να εκπονηθεί στα όρια της Δημοτικής Ενότητας Καρδίτσας, Π.Ε. Καρδίτσας, όπως αυτή απεικονίζεται στον θεωρημένο αρμοδίως συνημμένο χάρτη σε κλίμακα 1:50.000 που αποτελεί αναπόσπαστο στοιχείο της απόφασης αυτής.

Η ισχύς της παρούσας απόφασης, αρχίζει από την δημοσίευσή της στην Εφημερίδα της Κυβερνήσεως.

Η απόφαση αυτή με τον συνημμένο χάρτη σε κλίμακα 1:50.000 να δημοσιευθεί στην Εφημερίδα της Κυβερνήσεως.

Λάρισα, 26 Απριλίου 2013

Η Γενική Γραμματέας
Αποκεντρωμένης Διοίκησης
ΚΑΛΛΙΟΠΗ ΓΕΡΑΚΟΥΔΗ

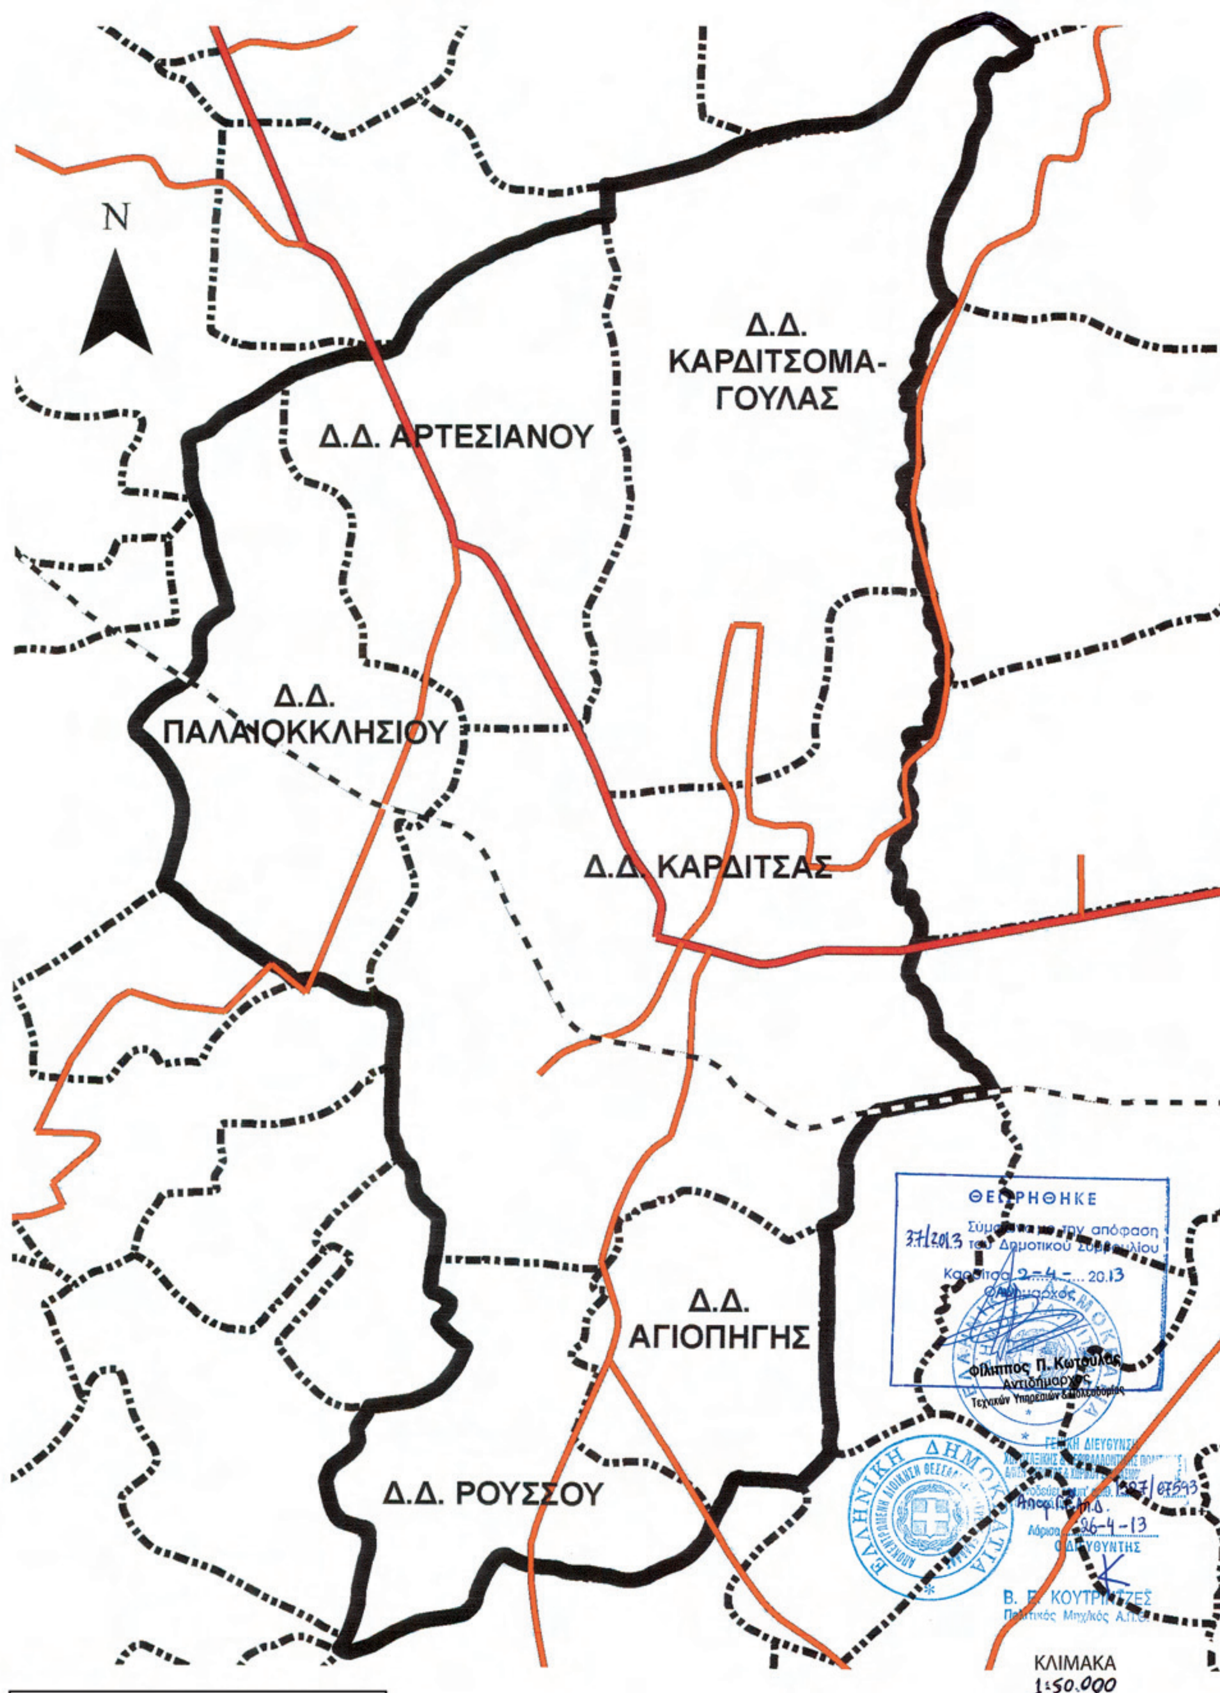

ΕΘΝΙΚΟ ΤΥΠΟΓΡΑΦΕΙΟ
Για τεχνικούς λόγους στο σχεδιάγραμμα, έγινε σμίκρυνση, κατά ποσοστό 56%

ΕΘΝΙΚΟ ΤΥΠΟΓΡΑΦΕΙΟ

ΕΦΗΜΕΡΙΣ ΤΗΣ ΚΥΒΕΡΝΗΣΕΩΣ

ΤΙΜΗ ΠΩΛΗΣΗΣ ΦΥΛΛΩΝ ΤΗΣ ΕΦΗΜΕΡΙΔΑΣ ΤΗΣ ΚΥΒΕΡΝΗΣΕΩΣ

Σε έντυπη μορφή:

- Για τα Φ.Ε.Κ. από 1 έως 16 σελίδες σε 1 € προσαυξανόμενη κατά 0,20 € για κάθε επιπλέον οκτασέλιδο ή μέρος αυτού.
- Για τα φωτοαντίγραφα Φ.Ε.Κ. σε 0,15 € ανά σελίδα.

Σε μορφή DVD/CD:

Τεύχος	Ετήσια έκδοση	Τριμηνιαία έκδοση	Μηνιαία έκδοση
Α΄	150 €	40 €	15 €
Β΄	300 €	80 €	30 €
Γ΄	50 €	-	-
Υ.Ο.Δ.Δ.	50 €	-	-
Δ΄	110 €	30 €	-

Τεύχος	Ετήσια έκδοση	Τριμηνιαία έκδοση	Μηνιαία έκδοση
Α.Α.Π.	110 €	30 €	-
Ε.Β.Ι.	100 €	-	-
Α.Ε.Δ.	5 €	-	-
Δ.Δ.Σ.	200 €	-	20 €
Α.Ε.-Ε.Π.Ε.	-	-	100 €

- Η τιμή πώλησης μεμονωμένων Φ.Ε.Κ. σε μορφή cd-rom από εκείνα που διατίθενται σε ψηφιακή μορφή και μέχρι 100 σελίδες, σε 5 € προσαυξανόμενη κατά 1 € ανά 50 σελίδες.

ΕΤΗΣΙΕΣ ΣΥΝΔΡΟΜΕΣ Φ.Ε.Κ.

Τεύχος	Έντυπη μορφή
Α΄	225 €
Β΄	320 €
Γ΄	65 €
Υ.Ο.Δ.Δ.	65 €

Τεύχος	Έντυπη μορφή
Δ΄	160 €
Α.Α.Π.	160 €
Ε.Β.Ι.	65 €
Α.Ε.Δ.	10 €

Τεύχος	Έντυπη μορφή
Α.Ε.-Ε.Π.Ε.	2.250 €
Δ.Δ.Σ.	225 €
Α.Σ.Ε.Π.	70 €
Ο.Π.Κ.	-

- Το τεύχος Α.Σ.Ε.Π. (έντυπη μορφή) θα αποστέλλεται σε συνδρομητές ταχυδρομικά, με την επιβάρυνση των 70 €, ποσό το οποίο αφορά τα ταχυδρομικά έξοδα.

- Η καταβολή γίνεται σε όλες τις Δημόσιες Οικονομικές Υπηρεσίες (Δ.Ο.Υ.). Το πρωτότυπο διπλότυπο (έγγραφο αριθμ. πρωτ. 9067/28.2.2005 2η Υπηρεσία Επιτρόπου Ελεγκτικού Συνεδρίου) με φροντίδα των ενδιαφερομένων, πρέπει να αποστέλλεται ή να κατατίθεται στο Εθνικό Τυπογραφείο (Καποδιστρίου 34, Τ.Κ. 104 32 Αθήνα).
- Σημειώνεται ότι φωτοαντίγραφα διπλοτύπων, ταχυδρομικές Επιταγές για την εξόφληση της συνδρομής, δεν γίνονται δεκτά και θα επιστρέφονται.
- Οι οργανισμοί τοπικής αυτοδιοίκησης, τα νομικά πρόσωπα δημοσίου δικαίου, τα μέλη της Ένωσης Ιδιοκτητών Ημερησίου Τύπου Αθηνών και Επαρχίας, οι τηλεοπτικοί και ραδιοφωνικοί σταθμοί, η Ε.Σ.Η.Ε.Α, τα τριτοβάθμια συνδικαλιστικά όργανα και οι τριτοβάθμιες επαγγελματικές ενώσεις δικαιούνται έκπτωσης πενήντα τοις εκατό (50%) επί της ετήσιας συνδρομής.
- Το ποσό υπέρ ΤΑ.Π.Ε.Τ. (5% επί του ποσού συνδρομής), καταβάλλεται ολόκληρο (Κ.Α.Ε. 3512) και υπολογίζεται πριν την έκπτωση.
- Στην Ταχυδρομική συνδρομή του τεύχους Α.Σ.Ε.Π. δεν γίνεται έκπτωση.

Πληροφορίες για δημοσιεύματα που καταχωρίζονται στα Φ.Ε.Κ. στο τηλ.: 210 5279000.
Φωτοαντίγραφα παλαιών Φ.Ε.Κ.: τηλ.: 210 8220885.

Τα φύλλα όλων των τευχών της Εφημερίδας της Κυβερνήσεως διατίθενται δωρεάν σε ηλεκτρονική μορφή από την ιστοσελίδα του Εθνικού Τυπογραφείου (www.et.gr)

Ηλεκτρονική Διεύθυνση: http://www.et.gr - e-mail: webmaster.et@et.gr

ΟΙ ΥΠΗΡΕΣΙΕΣ ΕΞΥΠΗΡΕΤΗΣΗΣ ΠΟΛΙΤΩΝ ΛΕΙΤΟΥΡΓΟΥΝ ΚΑΘΗΜΕΡΙΝΑ ΑΠΟ 08:00 ΜΕΧΡΙ 13:30



ΑΠΟ ΤΟ ΕΘΝΙΚΟ ΤΥΠΟΓΡΑΦΕΙΟ
ΚΑΠΟΔΙΣΤΡΙΟΥ 34 * ΑΘΗΝΑ 104 32 * ΤΗΛ. 210 52 79 000 * FAX 210 52 21 004